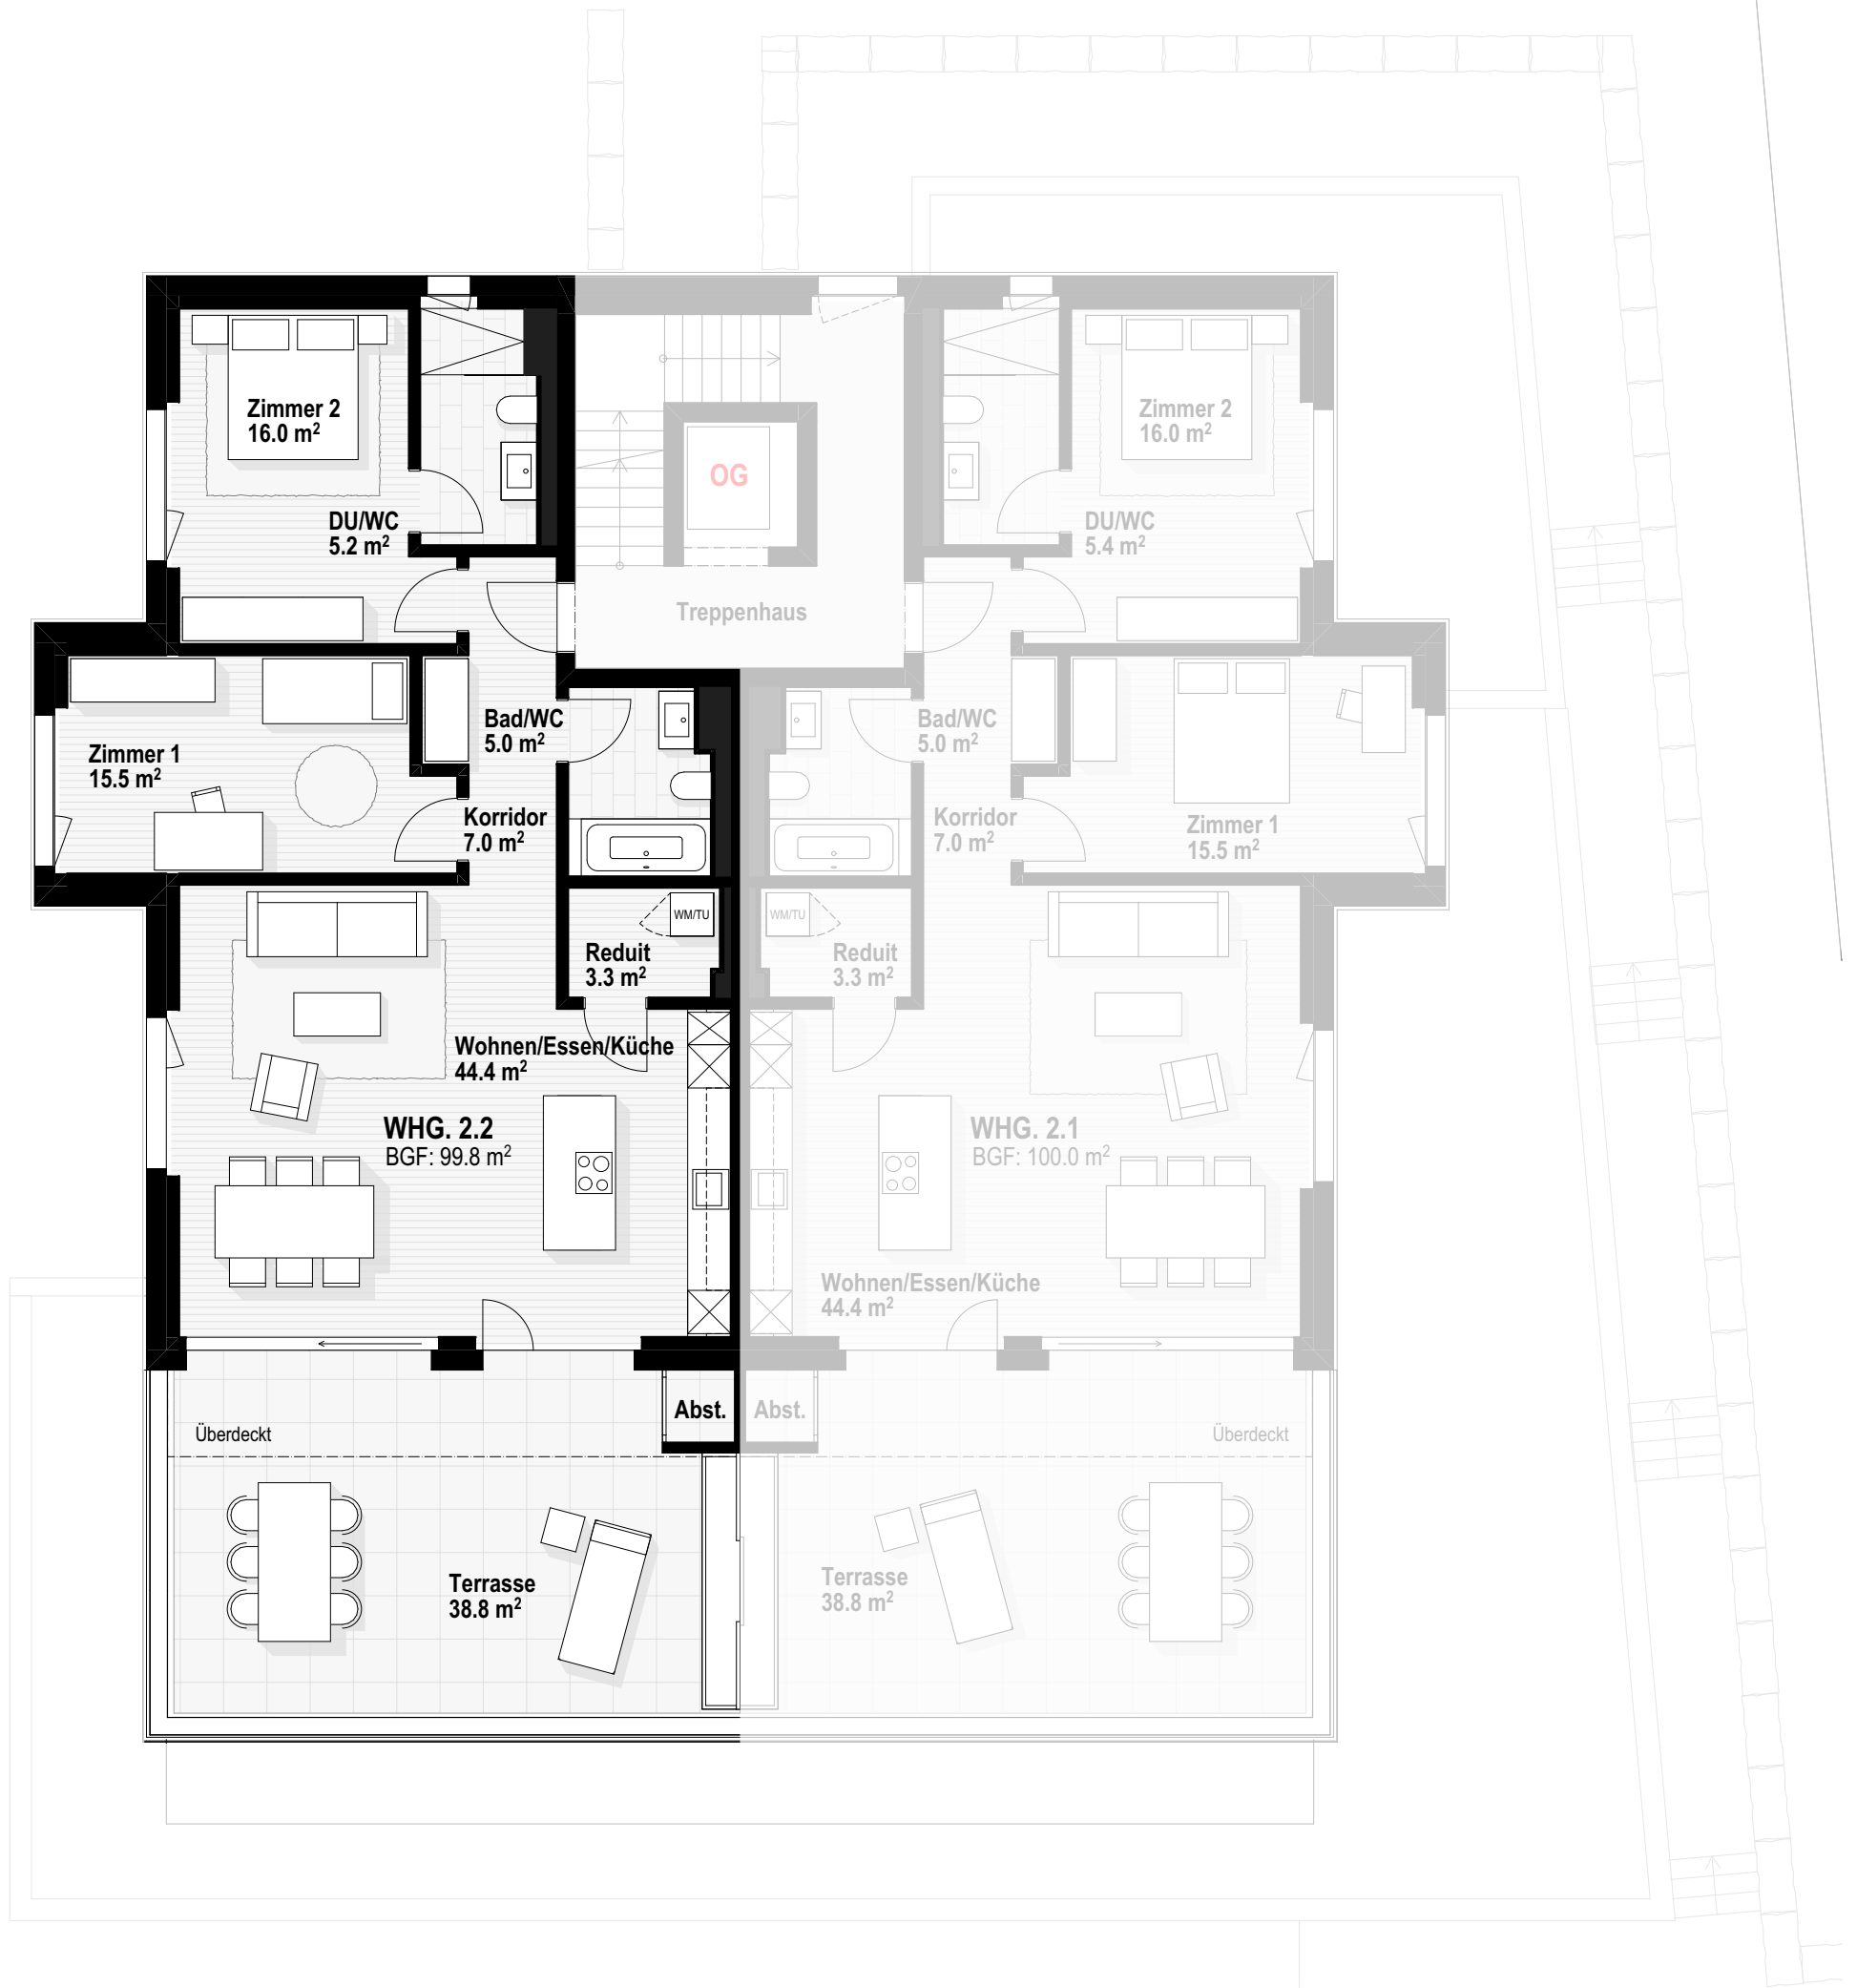


24-02_GART_VERKAUF.pln

Ausführung
Grundrisse

815

Verkauf Obergeschoss Whg. 2.2

Datum: 26.03.2025
Datum Rev.: 07.07.2025

Mst.: 1:100
gez.: dole

±0.00 = 482.85 m ü.M.
Format: A3 H

Architekt
Architekturfabrik21 AG
Dorfstrasse 2
8712 Stäfa

www.af21.ch
info@af21.ch
Tel. +41 44 927 12 12
Fax +41 44 927 12 00

Bauherr
immoARTE AG
Weierstrasse 1
8712 Stäfa

Bauleitung
Josias Noll
Dorfstrasse 2
8712 Stäfa
josias.noll@af21.ch

24-02_GART **Neubau MFH, Gartenstrasse 11, 8712 Stäfa**

af²¹