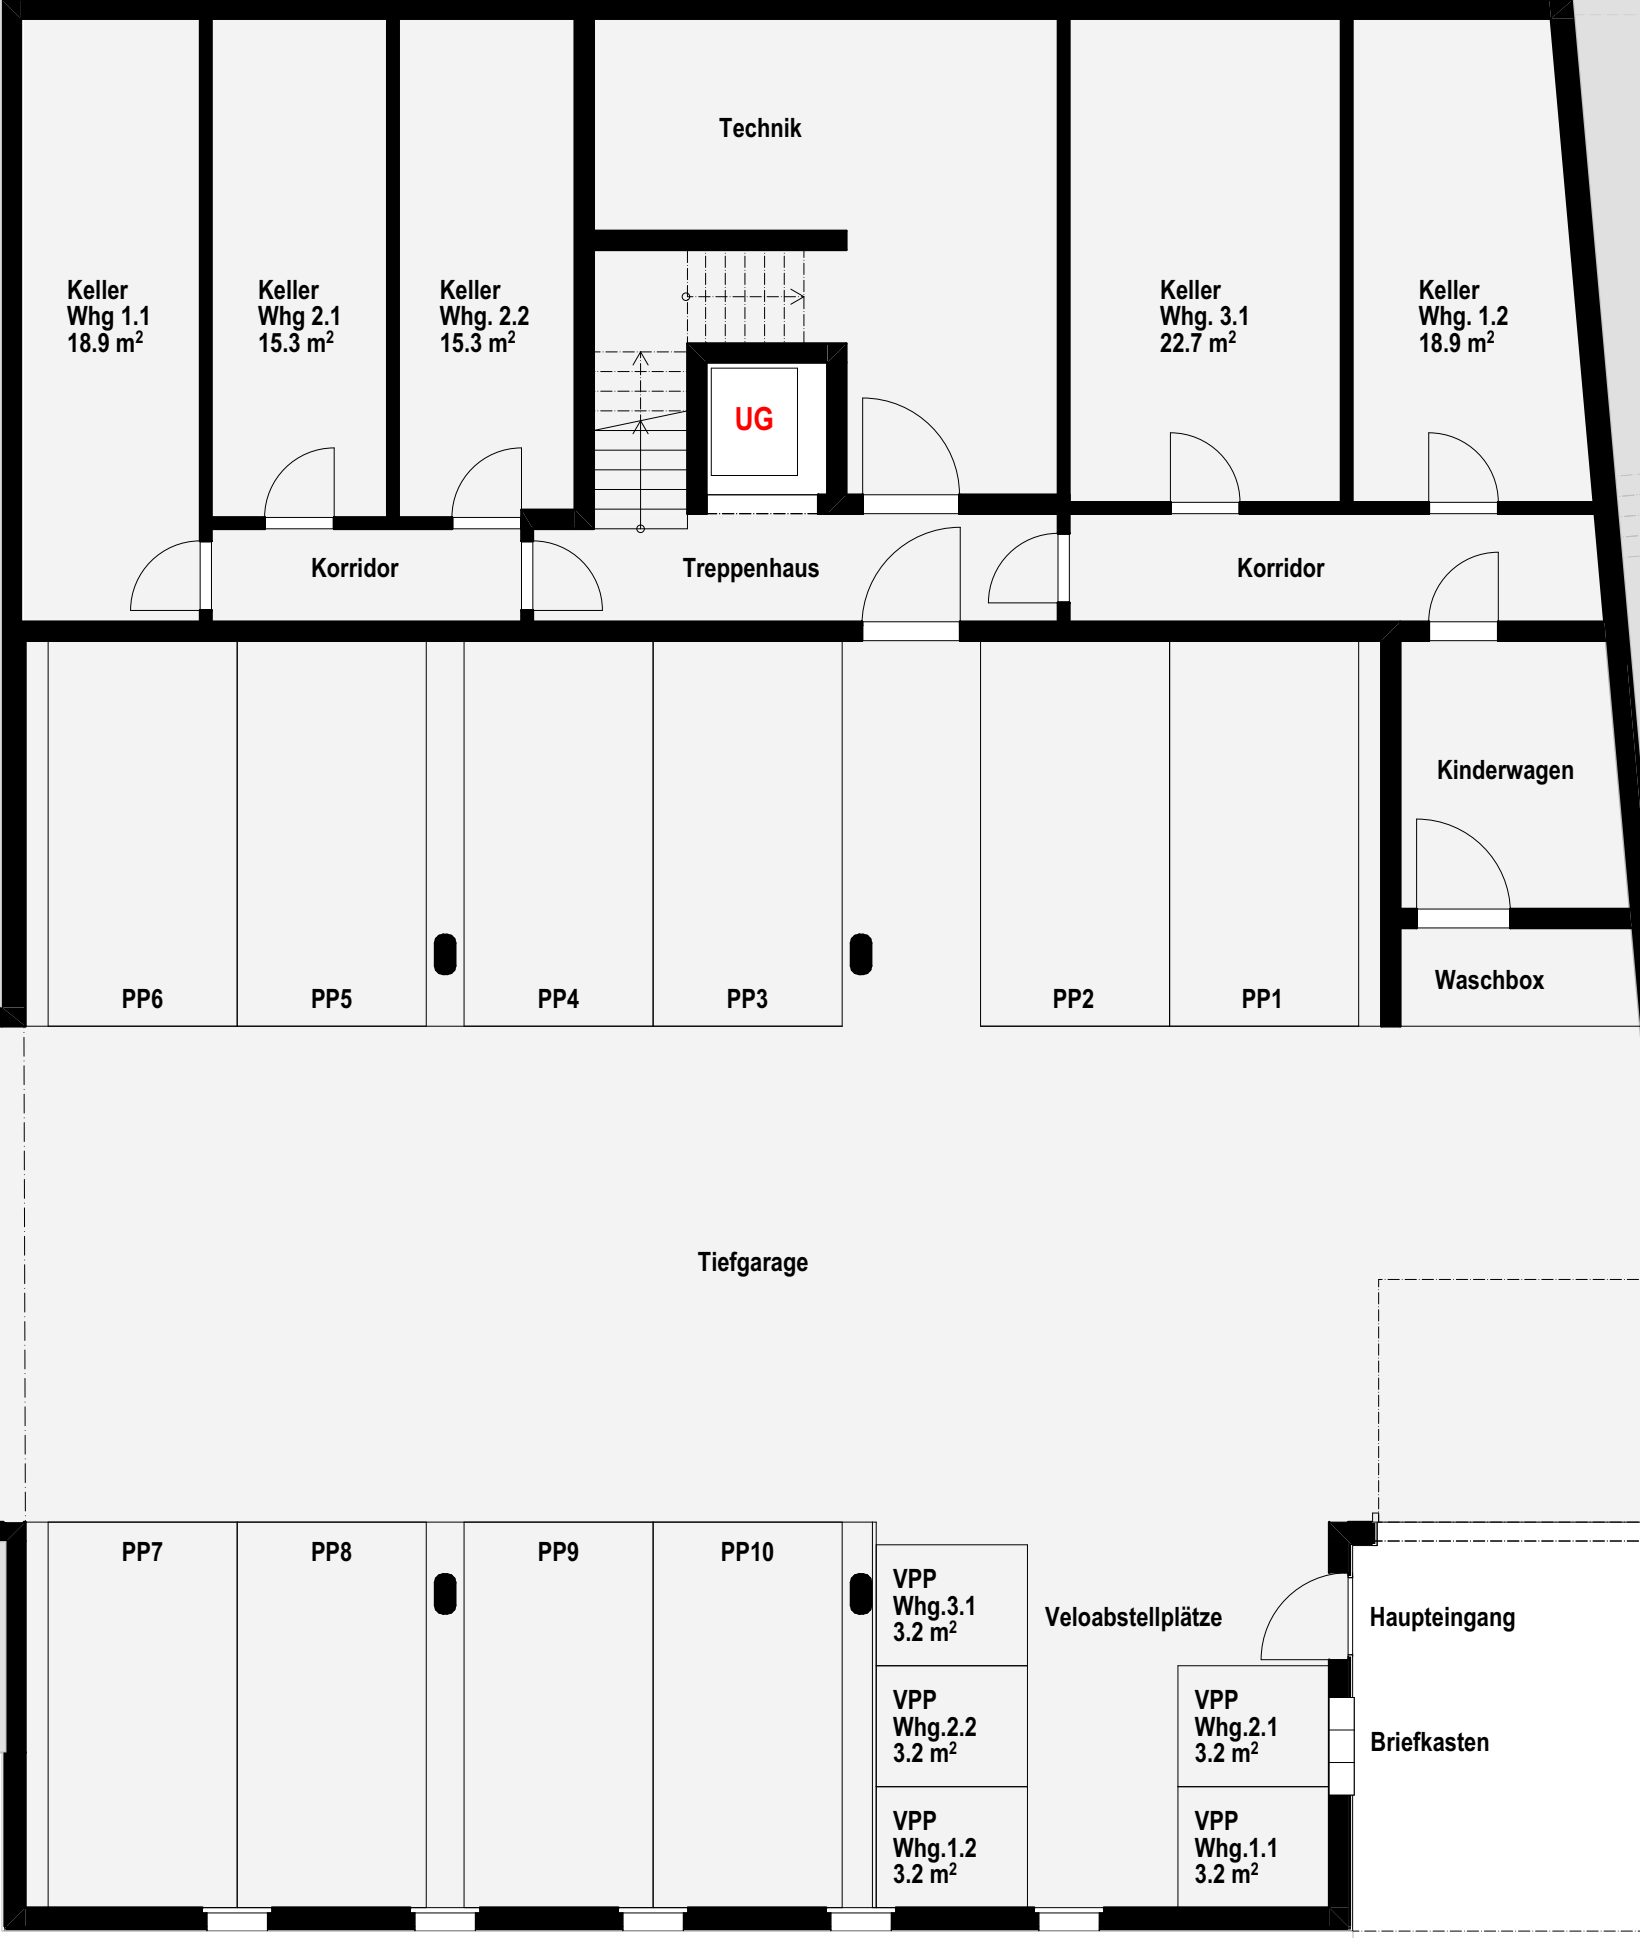


24-02_GART_VERKAUF.pln

Ausführung
Grundrisse

811

Verkauf Untergeschoss/ Keller

Datum: 26.03.2025
Datum Rev.: 22.07.2025

Mst.: 1:100
gez.: dole
±0.00 = 482.85 m ü.M.
Format: A3 H

Architekt
Architekturfabrik21 AG
Dorfstrasse 2
8712 Stäfa
www.af21.ch
info@af21.ch
Tel. +41 44 927 12 12
Fax +41 44 927 12 00

Bauherr
immoARTE AG
Weierstrasse 1
8712 Stäfa
Bauleitung
Josias Noll
Dorfstrasse 2
8712 Stäfa
+41 44 927 12 18
+41 79 323 21 91
josias.noll@af21.ch

24-02_GART **Neubau MFH, Gartrenstrasse 11, 8712 Stäfa**